Amt für Bevölkerungsschutz und Armee
Zentrale Dienste

Thurgau

Grundriss: Schutzraum mit 50 Plätzen nach Vorschrift

Mit eingezeichneter Friedensnutzung als Keller.

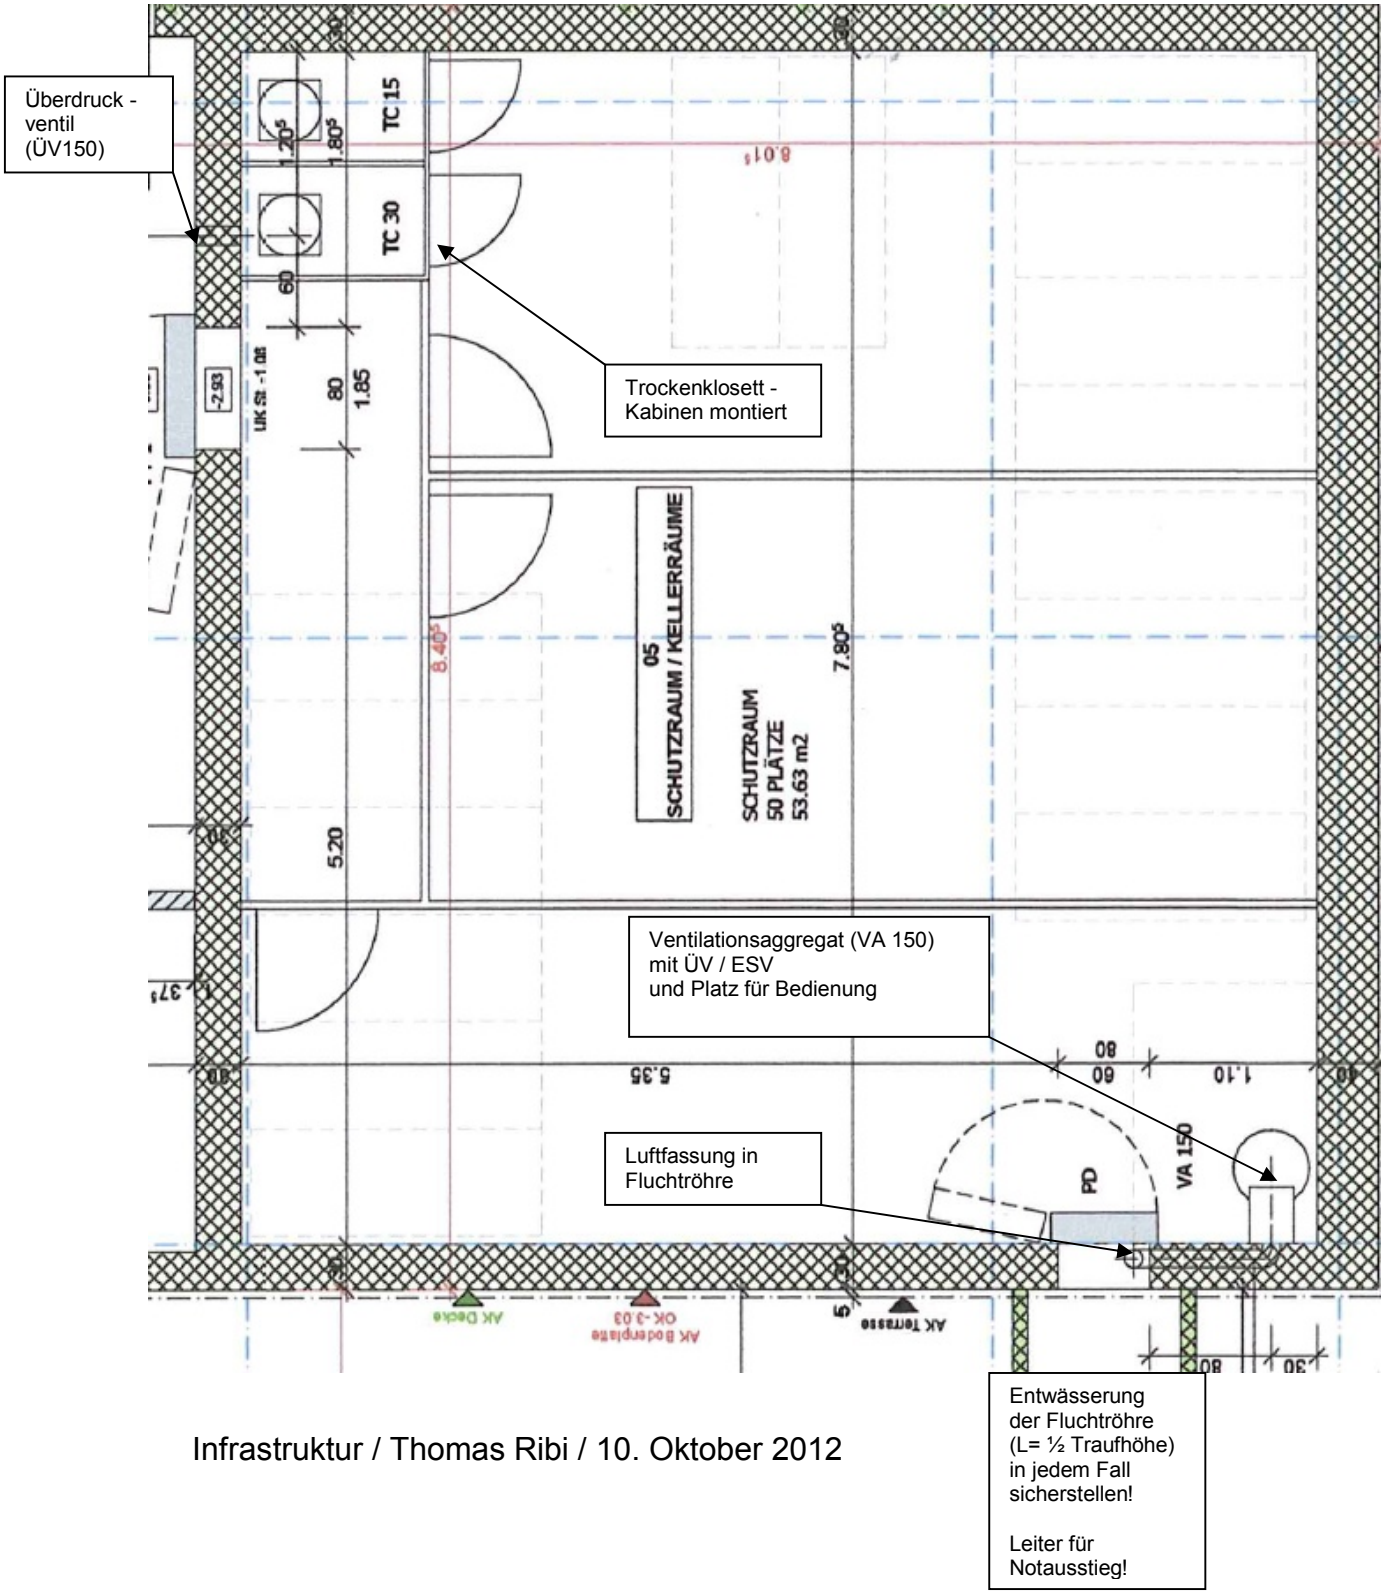

Infrastruktur / Thomas Ribi / 10. Oktober 2012